



# SEMEROVO

ÚPN OBCE - ZMENY A DOPLNKY č. 1  
ŠIRŠIE VZŤAHY  
M = 1 : 50 000

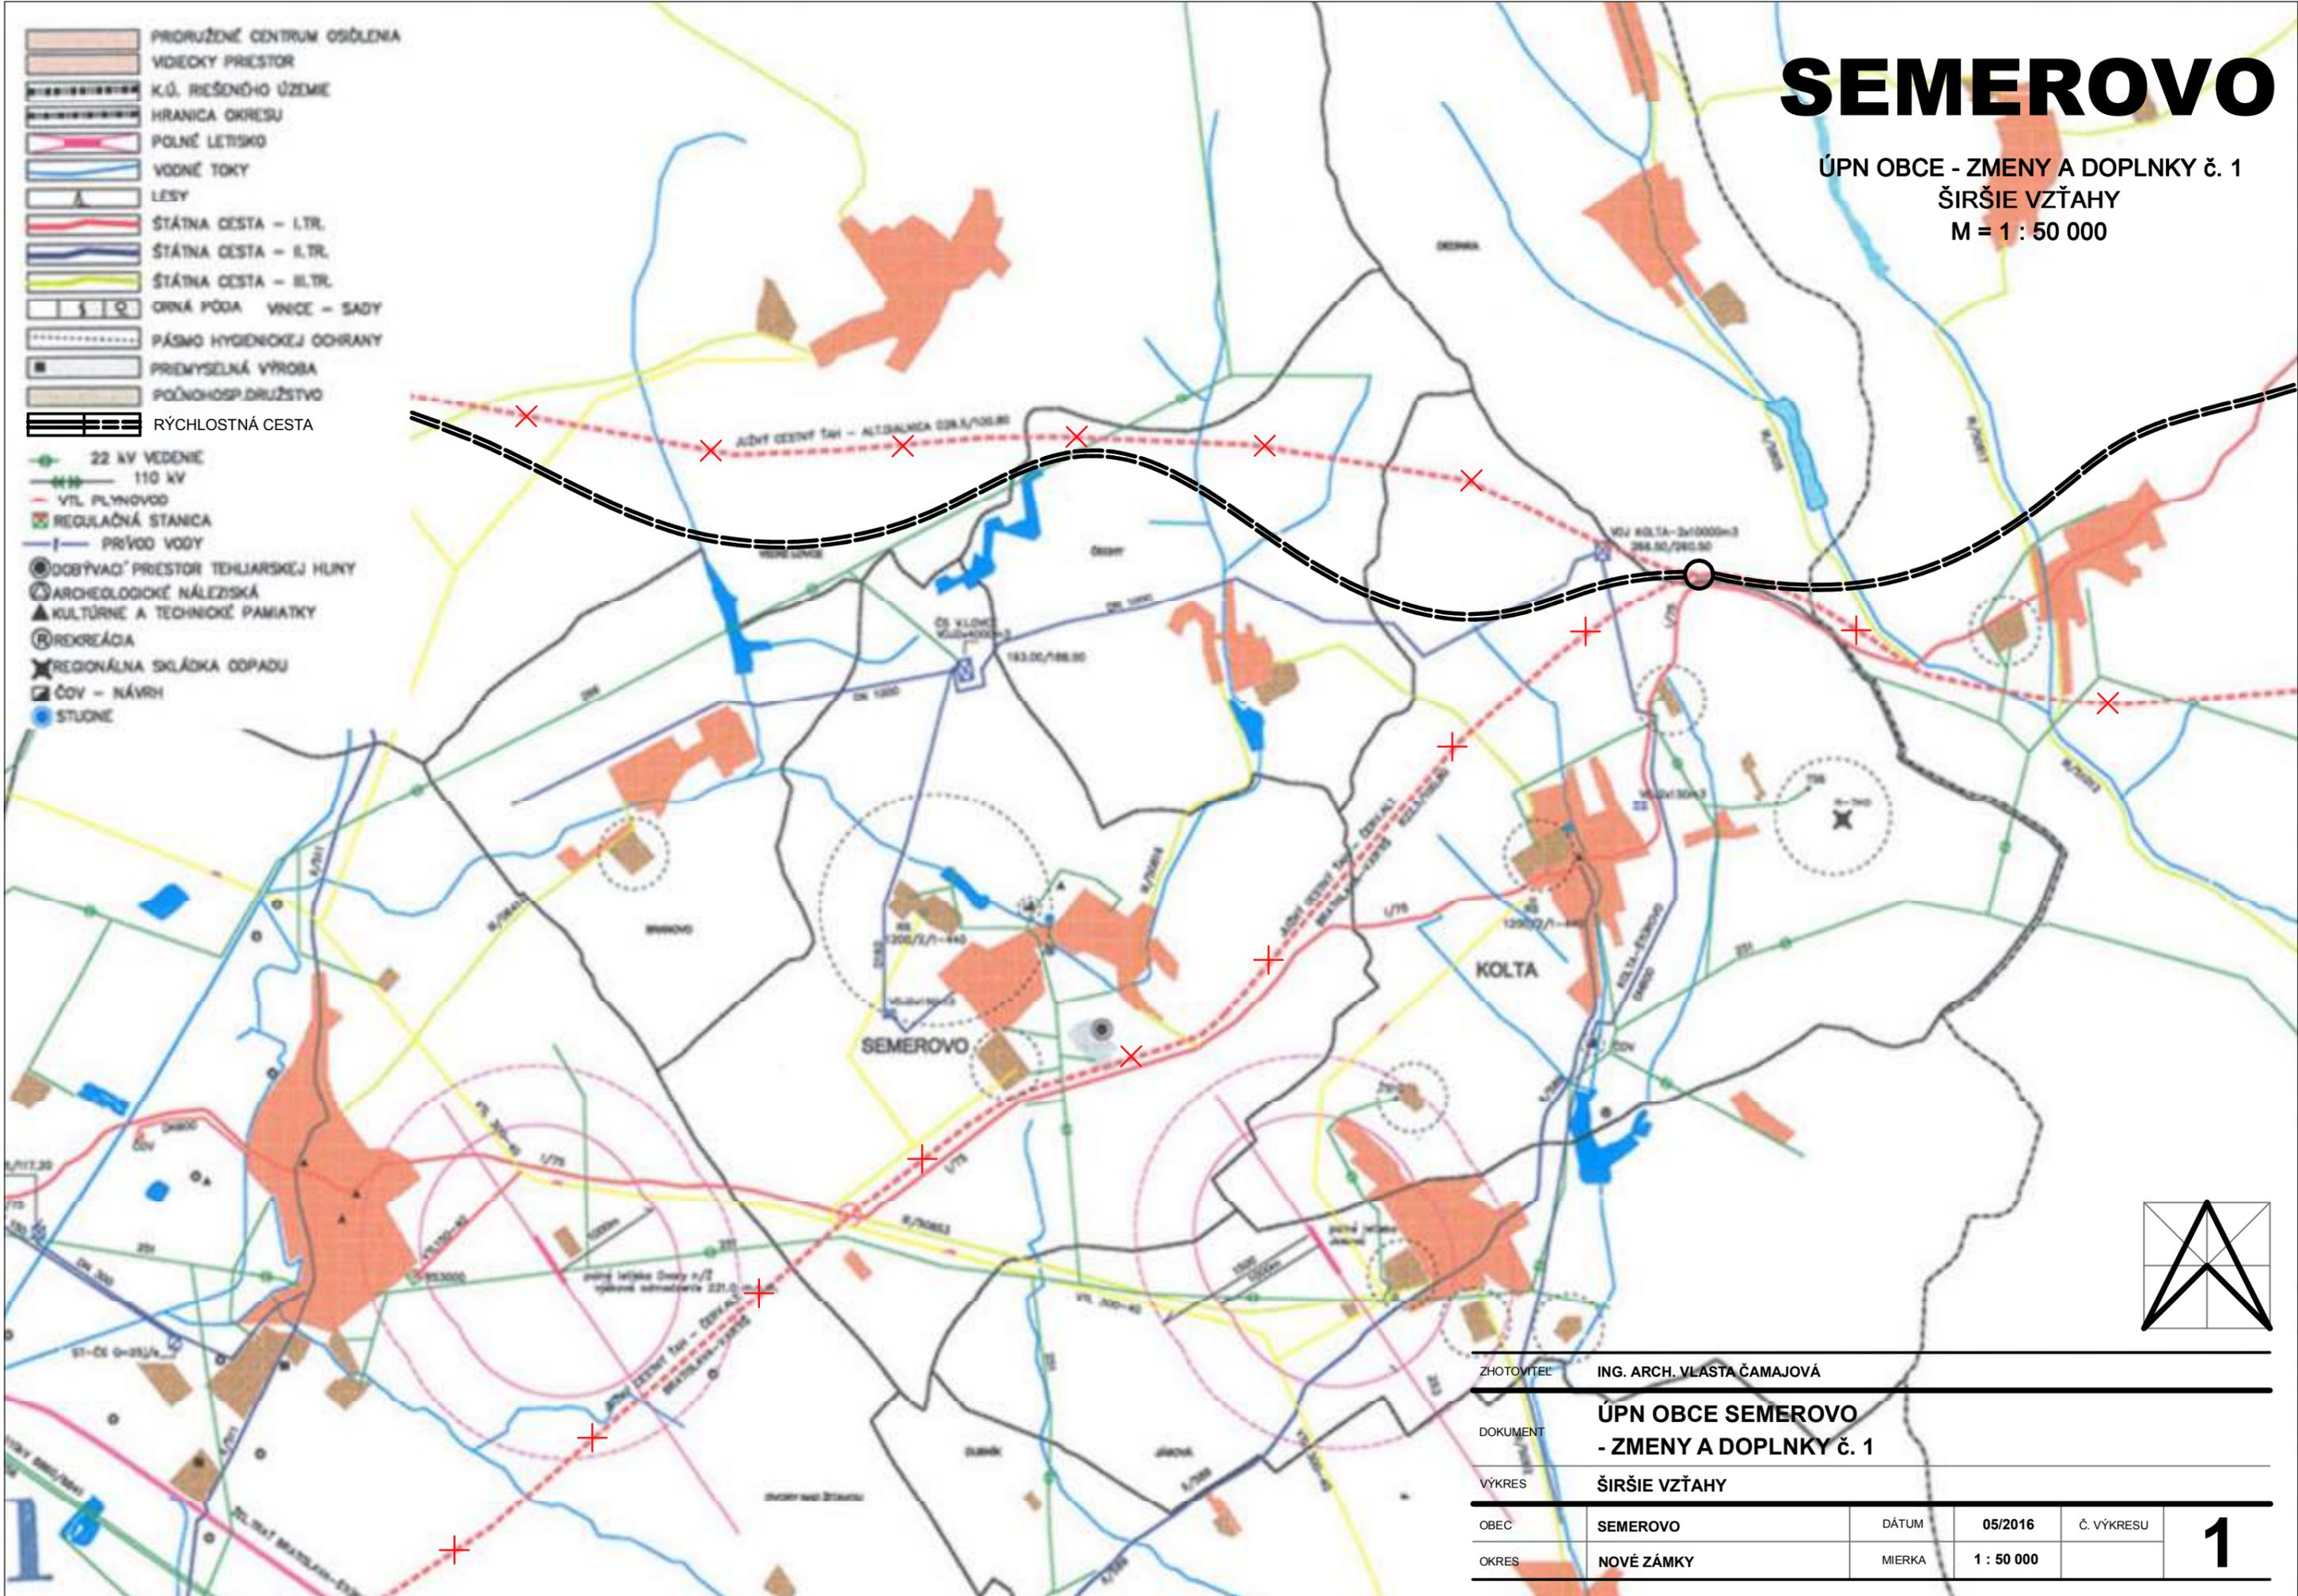

- PRORUŽENÉ CENTRUM OSÍDENIA
- VIDECKÝ PŘESTOR
- K.Ú. RIŠENÉHO ÚZEMIE
- HRANICA OKRESU
- POLNÉ LETISKO
- VODNE TOKY
- LESY
- ŠTÁTNA CESTA - I.TR.
- ŠTÁTNA CESTA - II.TR.
- ŠTÁTNA CESTA - III.TR.
- ORNÁ PŮDA VINICE - SADY
- PÁSMO HYGIENICKEJ OCHRANY
- PRĚMYSLNÁ VÝROBA
- POŇOHOSP.DRUŽSTVO
- RÝCHLOSTNÁ CESTA
- 22 KV VEDENIE
- 110 KV
- VTL PLYNOVOD
- REGULAČNÁ STANICA
- PRÍVOD VODY
- DOBÝVAČ PŘESTOR TEHLJARSKEJ HUNY
- ARCHEOLOGICKE NÁLEZISKÁ
- KULTŮRNE A TECHNIKÉ PAMIA TKY
- REKREÁCIA
- REGIONÁLNA SKLÁDKA ODPADU
- ČOV - NÁVRH
- STUJNE

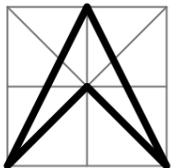

ZHOTOVITEL	ING. ARCH. VLASTA ČAMAJOVÁ				
DOKUMENT	ÚPN OBCE SEMEROVO - ZMENY A DOPLNKY č. 1				
VÝKRES	ŠIRŠIE VZŤAHY				
OBEC	SEMEROVO	DÁTUM	05/2016	Č. VÝKRESU	1
OKRES	NOVÉ ZÁMKY	MIERKA	1 : 50 000		