



# SEMEROVO

ÚPN OBCE - ZMENY A DOPLNKY č. 1  
NÁVRH DOPRAVY  
M = 1 : 5 000

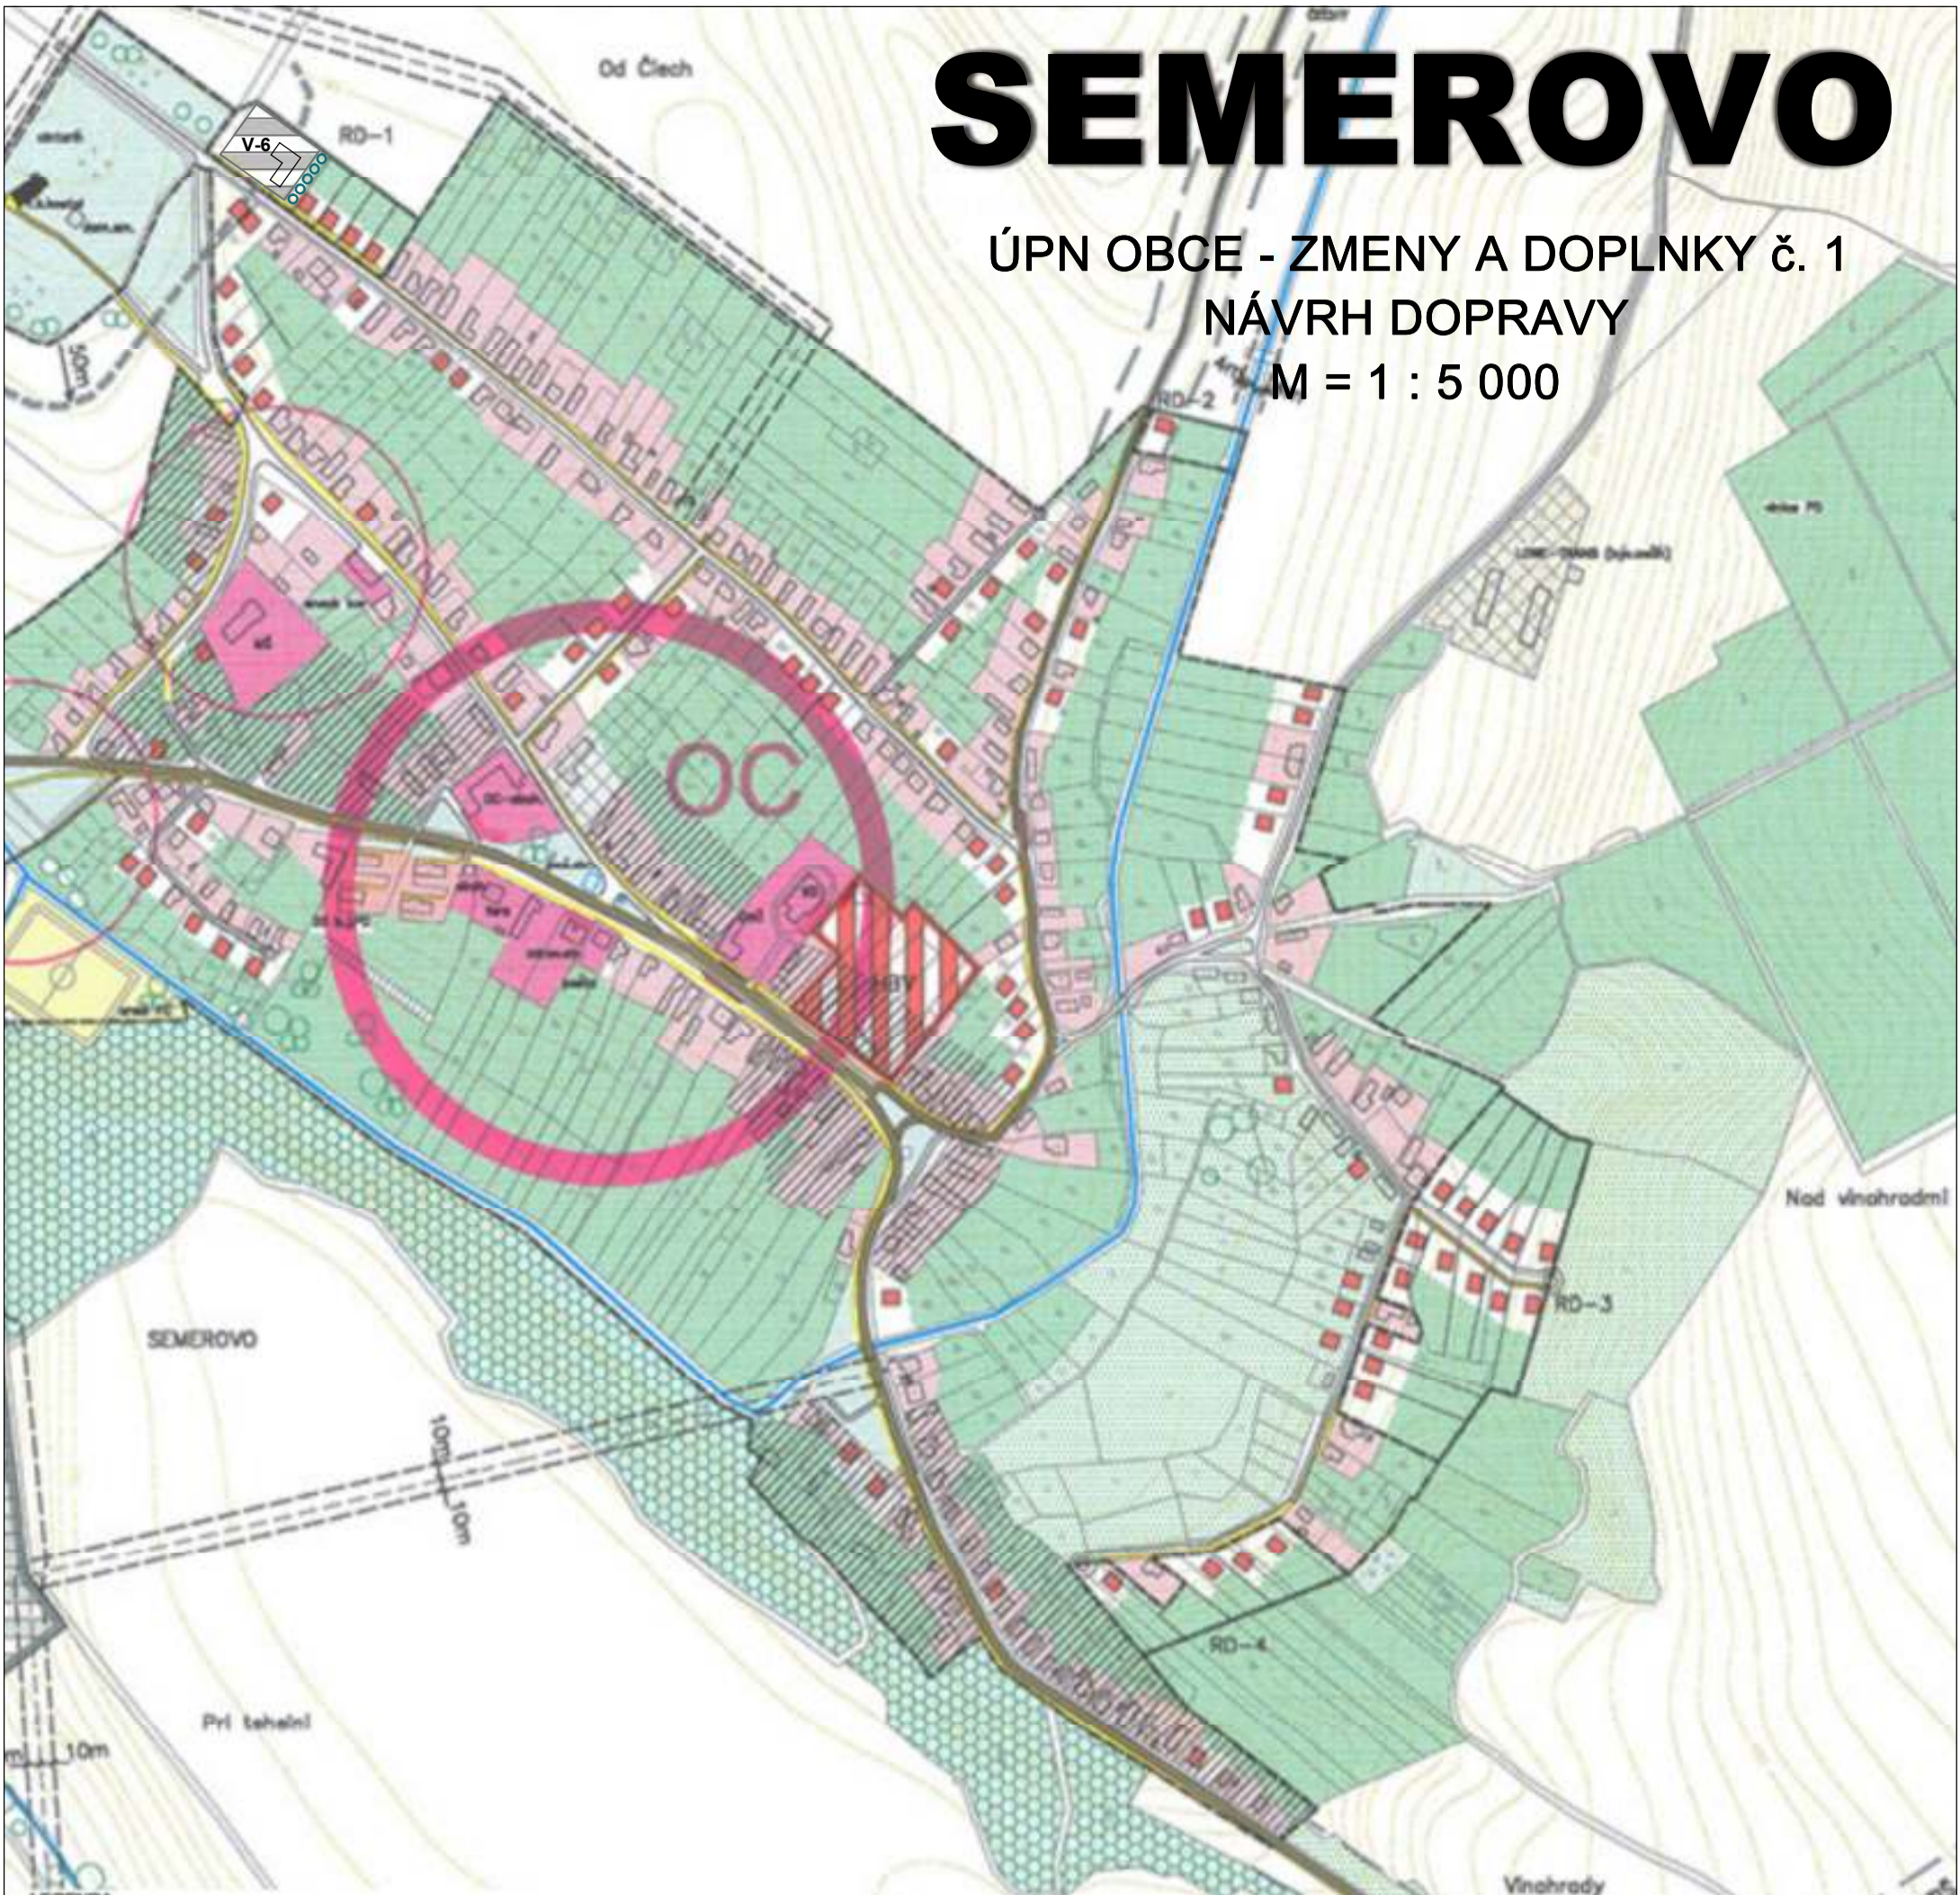

- LEGENDA
- HRANICA INTRAVLÁNŤ K 1.1.1990+NÁVRH NA ZMENU
  - HRANICA CENTRÁLNEJ ZÓNY OBCE
  - PLOCHY JEŠTVAJÚCEJ HVB + NA REKONŠTRUKČIU
  - PLOCHY NAVRHOVANÝCH ROD.DOMOV DOSTAVBA + ROZVOJ-RD 1-8
  - PLOCHY NÍZKOPODLAŽNÝCH BYTOVEK - REZERVA HVB
  - OBČIANSKA VYBAVENOSŤ + PLOCHY PRE ROZVOJ
  - ZELEŇ - SÚKROMNÁ + ÚČELOVÁ
  - VEREJNÁ ZELEŇ + OINTORIÁ
  - VYSOKÁ IZOLAČNÁ ZELEŇ
  - PLOCHY PRE VÝROBU A SKLADOVÉ HOSPODÁRSTVO - V 1 - 6
  - PLOCHY PRE POĽNOHOSPODÁRSKU VÝROBU+REZERVA
  - PLOCHY PRE ŠPORT A REKREÁCIU+REZERVA
  - OBJEKTY PAMIATKOVO CHRÁNENÉ A PAM.ZÁJMŤ
  - CHRÁNENÉ PÁSMO HYGIENICKÉ + VŠETKÉHO DRUHU
  - VODNÉ TOKY + VODNÝ ZDROJ
  - ŠTÁTNA CESTA I.TL + II.TL
  - CHODNÍKY + PARKOVISKO A SPEVNENÉ PLOCHY
  - ŠT.CESTA I.TL
  - OSLUŽNÉ KOMUNIKÁCIE - C2 A CESTY II.TL
  - OSLUŽNÉ KOMUNIKÁCIE - C3
  - ÚČELOVÉ A POČNÉ CESTY
  - PEŠIE KOMUNIKÁCIE-C3
  - PLOCHY ZARIADENÉ AUTOMOBILovej DOPRAVY-P-O
  - ZASTÁVKY SAD
  - CHRÁNENÉ PÁSMO DOPRAVNÝCH TRÁS
  - OBOJSTRANNÁ - JEDNOSTRANNÁ PŘEMÁNKÁ
  - ODCHROMA DOSTUPNOSTI AUTOBUS.ZASTÁVK

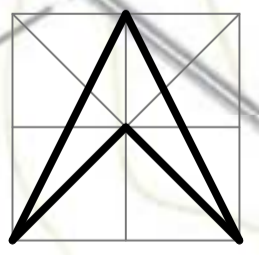

ZHOTOVITEL' **ING. ARCH. VLASTA ČAMAJOVÁ**

DOKUMENT **ÚPN OBCE SEMEROVO  
- ZMENY A DOPLNKY č. 1**

VÝKRES **NÁVRH DOPRAVY**

|       |                   |        |                |            |          |
|-------|-------------------|--------|----------------|------------|----------|
| OBEC  | <b>SEMEROVO</b>   | DÁTUM  | <b>05/2016</b> | č. VÝKRESU | <b>3</b> |
| OKRES | <b>NOVÉ ZÁMKY</b> | MIERKA | <b>1:5000</b>  |            |          |